


# Country & Park

מגורי יוקרה במבשרת

דירת **2** חדרים

דירה מס' 7a | חזית רחוב הראל

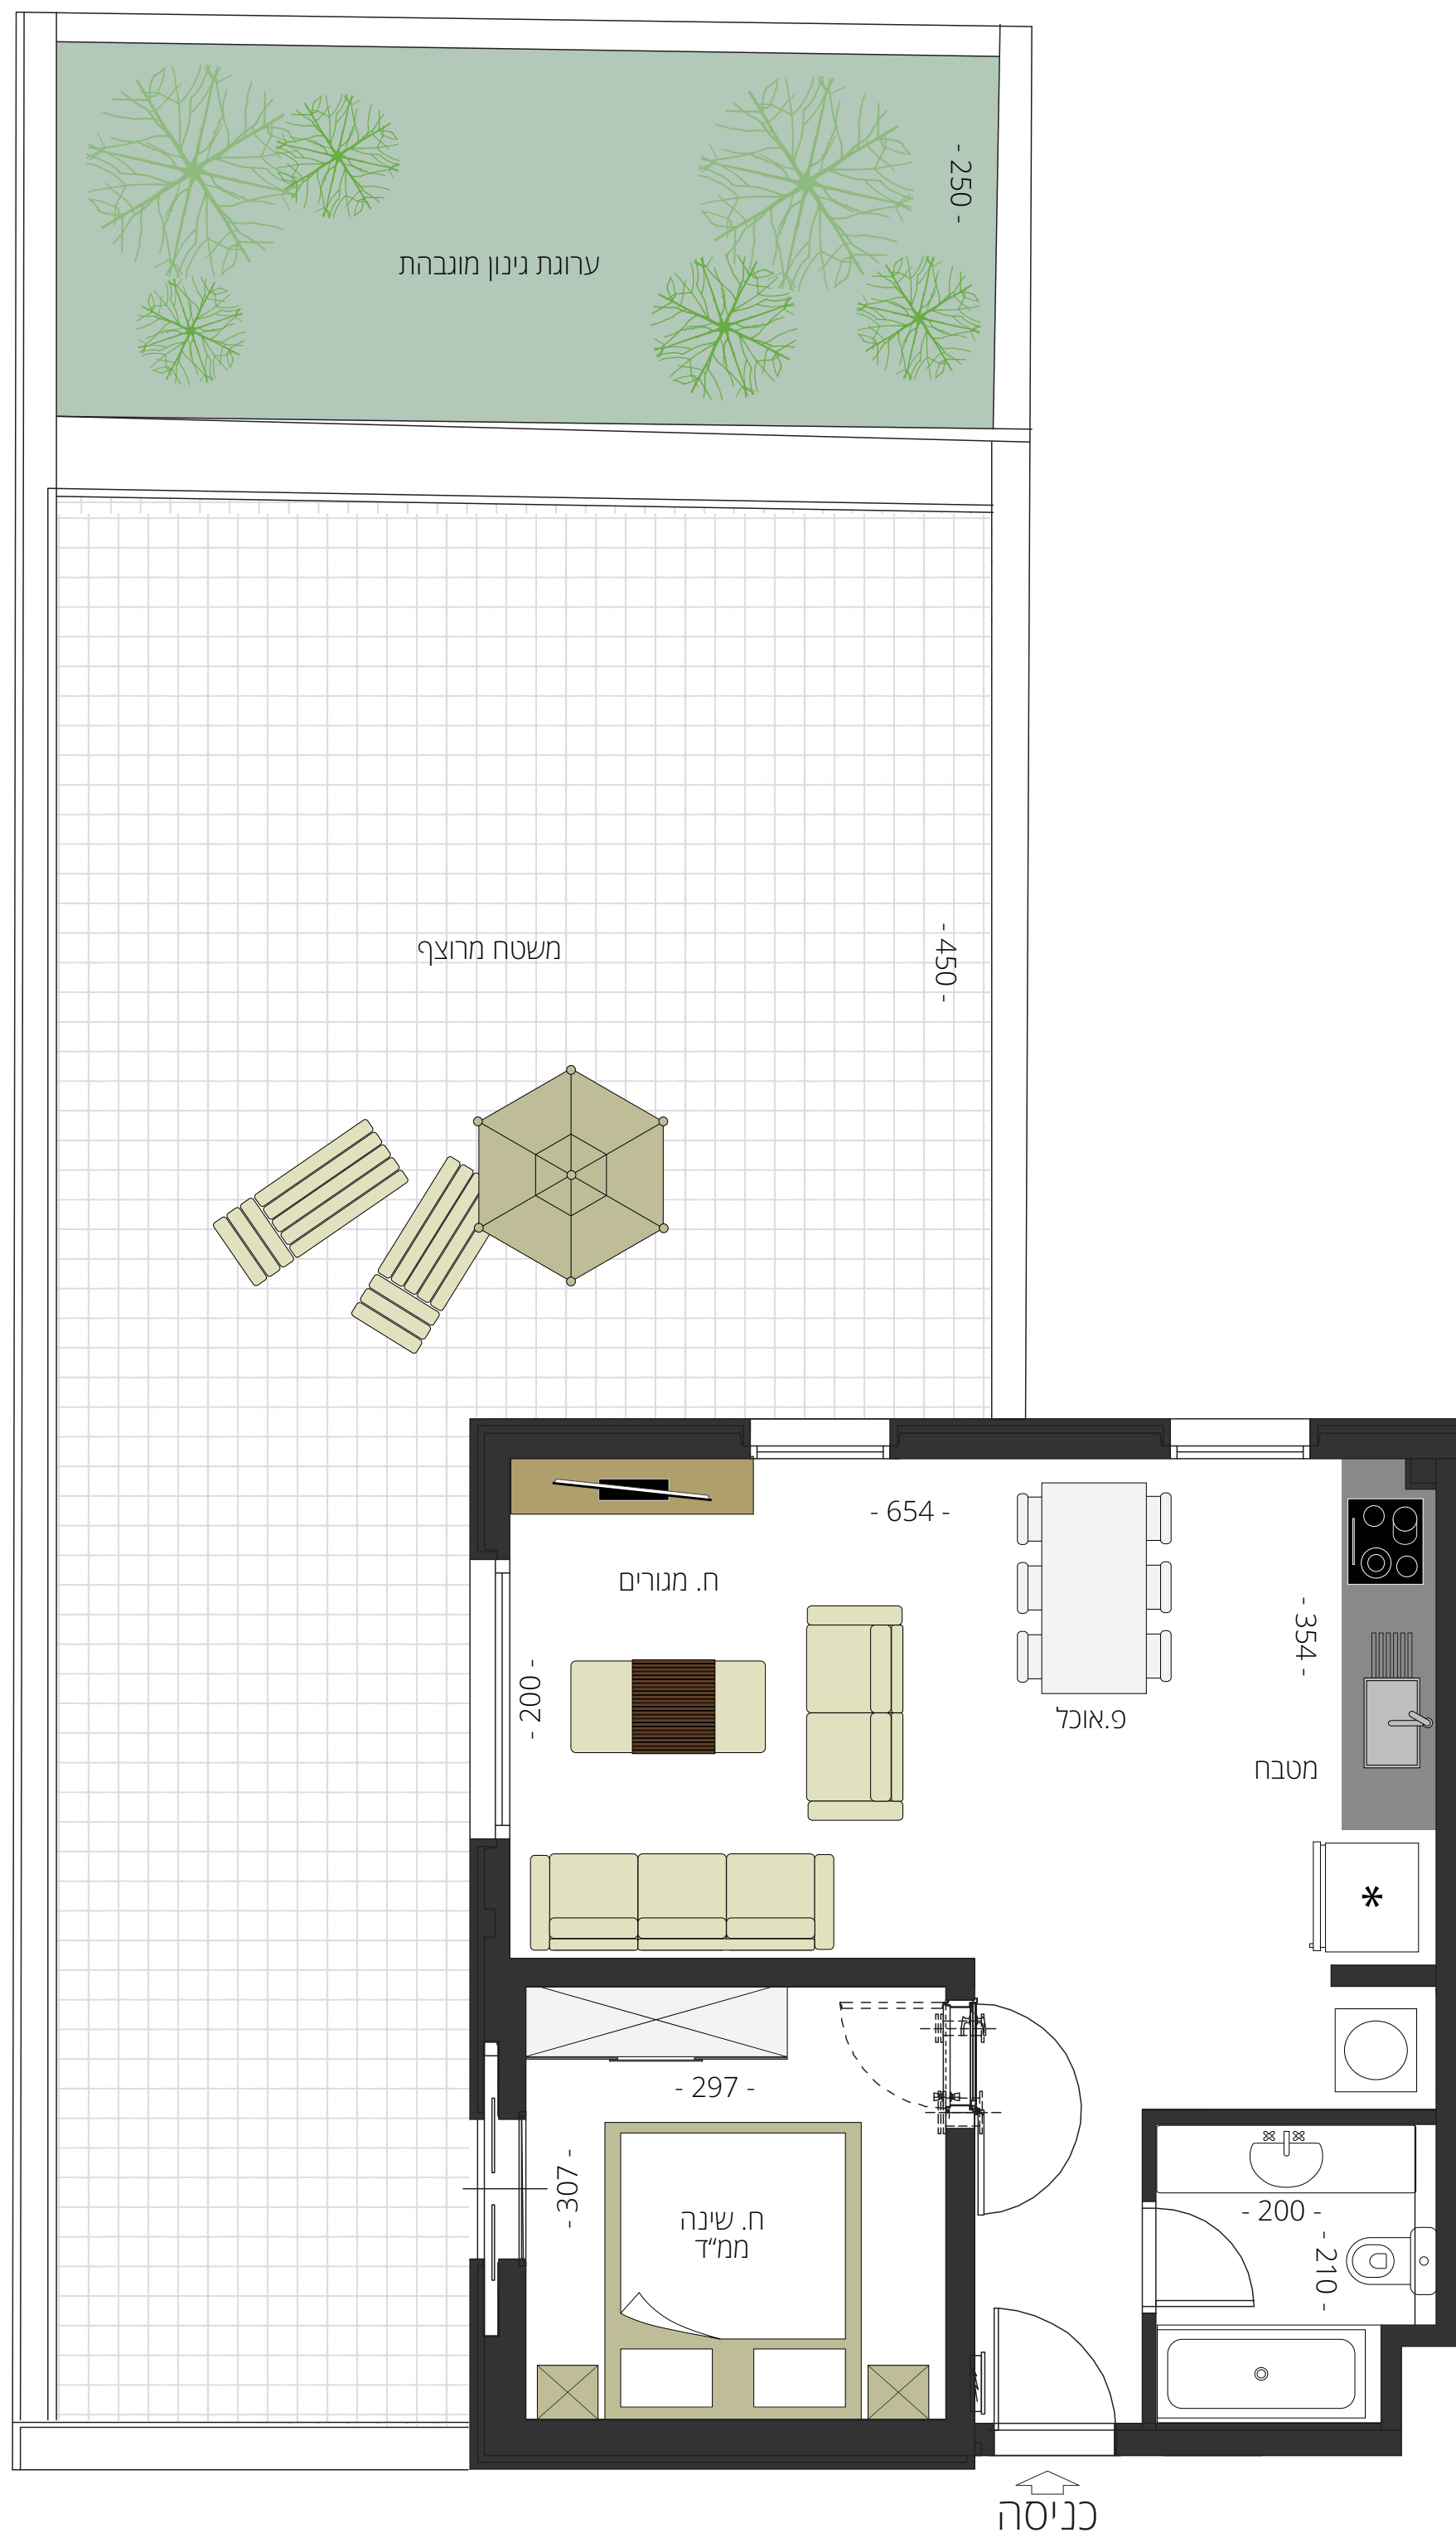

## ריצוף

- אריחי נרניט פורצלן במידות 60/60, 80/80 ובמבחר גוונים פרקט עץ לחדרי שינה

## מטבח

- מטבחי יוקרה בתכנון מותאם לתכנית הדירה כולל ארונות מטבח עליונים משטח שיש אבן קיסר במבחר גוונים לבחירה אישית
- כיור מטבח בהתקנה שטוחה
- ברז נשלף בכיור מטבח
- הכנה למדיח כלים והכנות חשמל מותאמות תכנית

## חדרים רטובים

- ריצוף מותאם לחדרים רטובים במבחר גוונים לבחירה
- חיפויי קירות במידות משתנות
- אסלה תלויה עם מיכל הדחה סמוי
- ארון מעוצב עם כיור אינטגרלי
- ברזים יוקרתיים ממותגים בינלאומיים מובילים

## מיזוג וחימום

- חימום תת רצפתי חשמלי
- חימום מים סולארי עם גיבוי חשמלי
- מערכות מיזוג אוויר לכל חללי המגורים

## דלתות

- דלת כניסה רב בריחית
- דלתות פנים מעוצבות

## פתחי חוץ


- חלונות ודלתות במסגור אלומיניום
- זכוכית בידודית עם זיגוג כפול בכל הדירה
- שליטה חשמלית בתריסים של חדרי המגורים והמטבח

## חשמל

- חיבור חשמל תלת פאזי 25X3
- נקודות TV וטלפון בכל חדר
- מערכת אינטרקום מתקדמת עם מסך LCD בכניסה הראשית
- מערכת בית חכם

## חלל חוץ

- נקודות גז בנינות ובמרפסות ל-BBQ
- ברז גן בנינות ובמרפסות

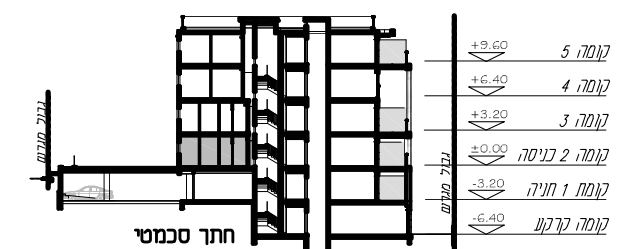

המוצג בתוכנית זו, לרבות שטח הדירה, ריהוט, אביזרים ומידות הינו לצורך המחשה בלבד ואינו מחייב את החברה. לחוזה המכר שחתם בין החברה לבין הרוכש יצורפו תוכנית מכר, מפרט טכני ומפרט מכר והן בלבד יחייבו את החברה.

כניסה